
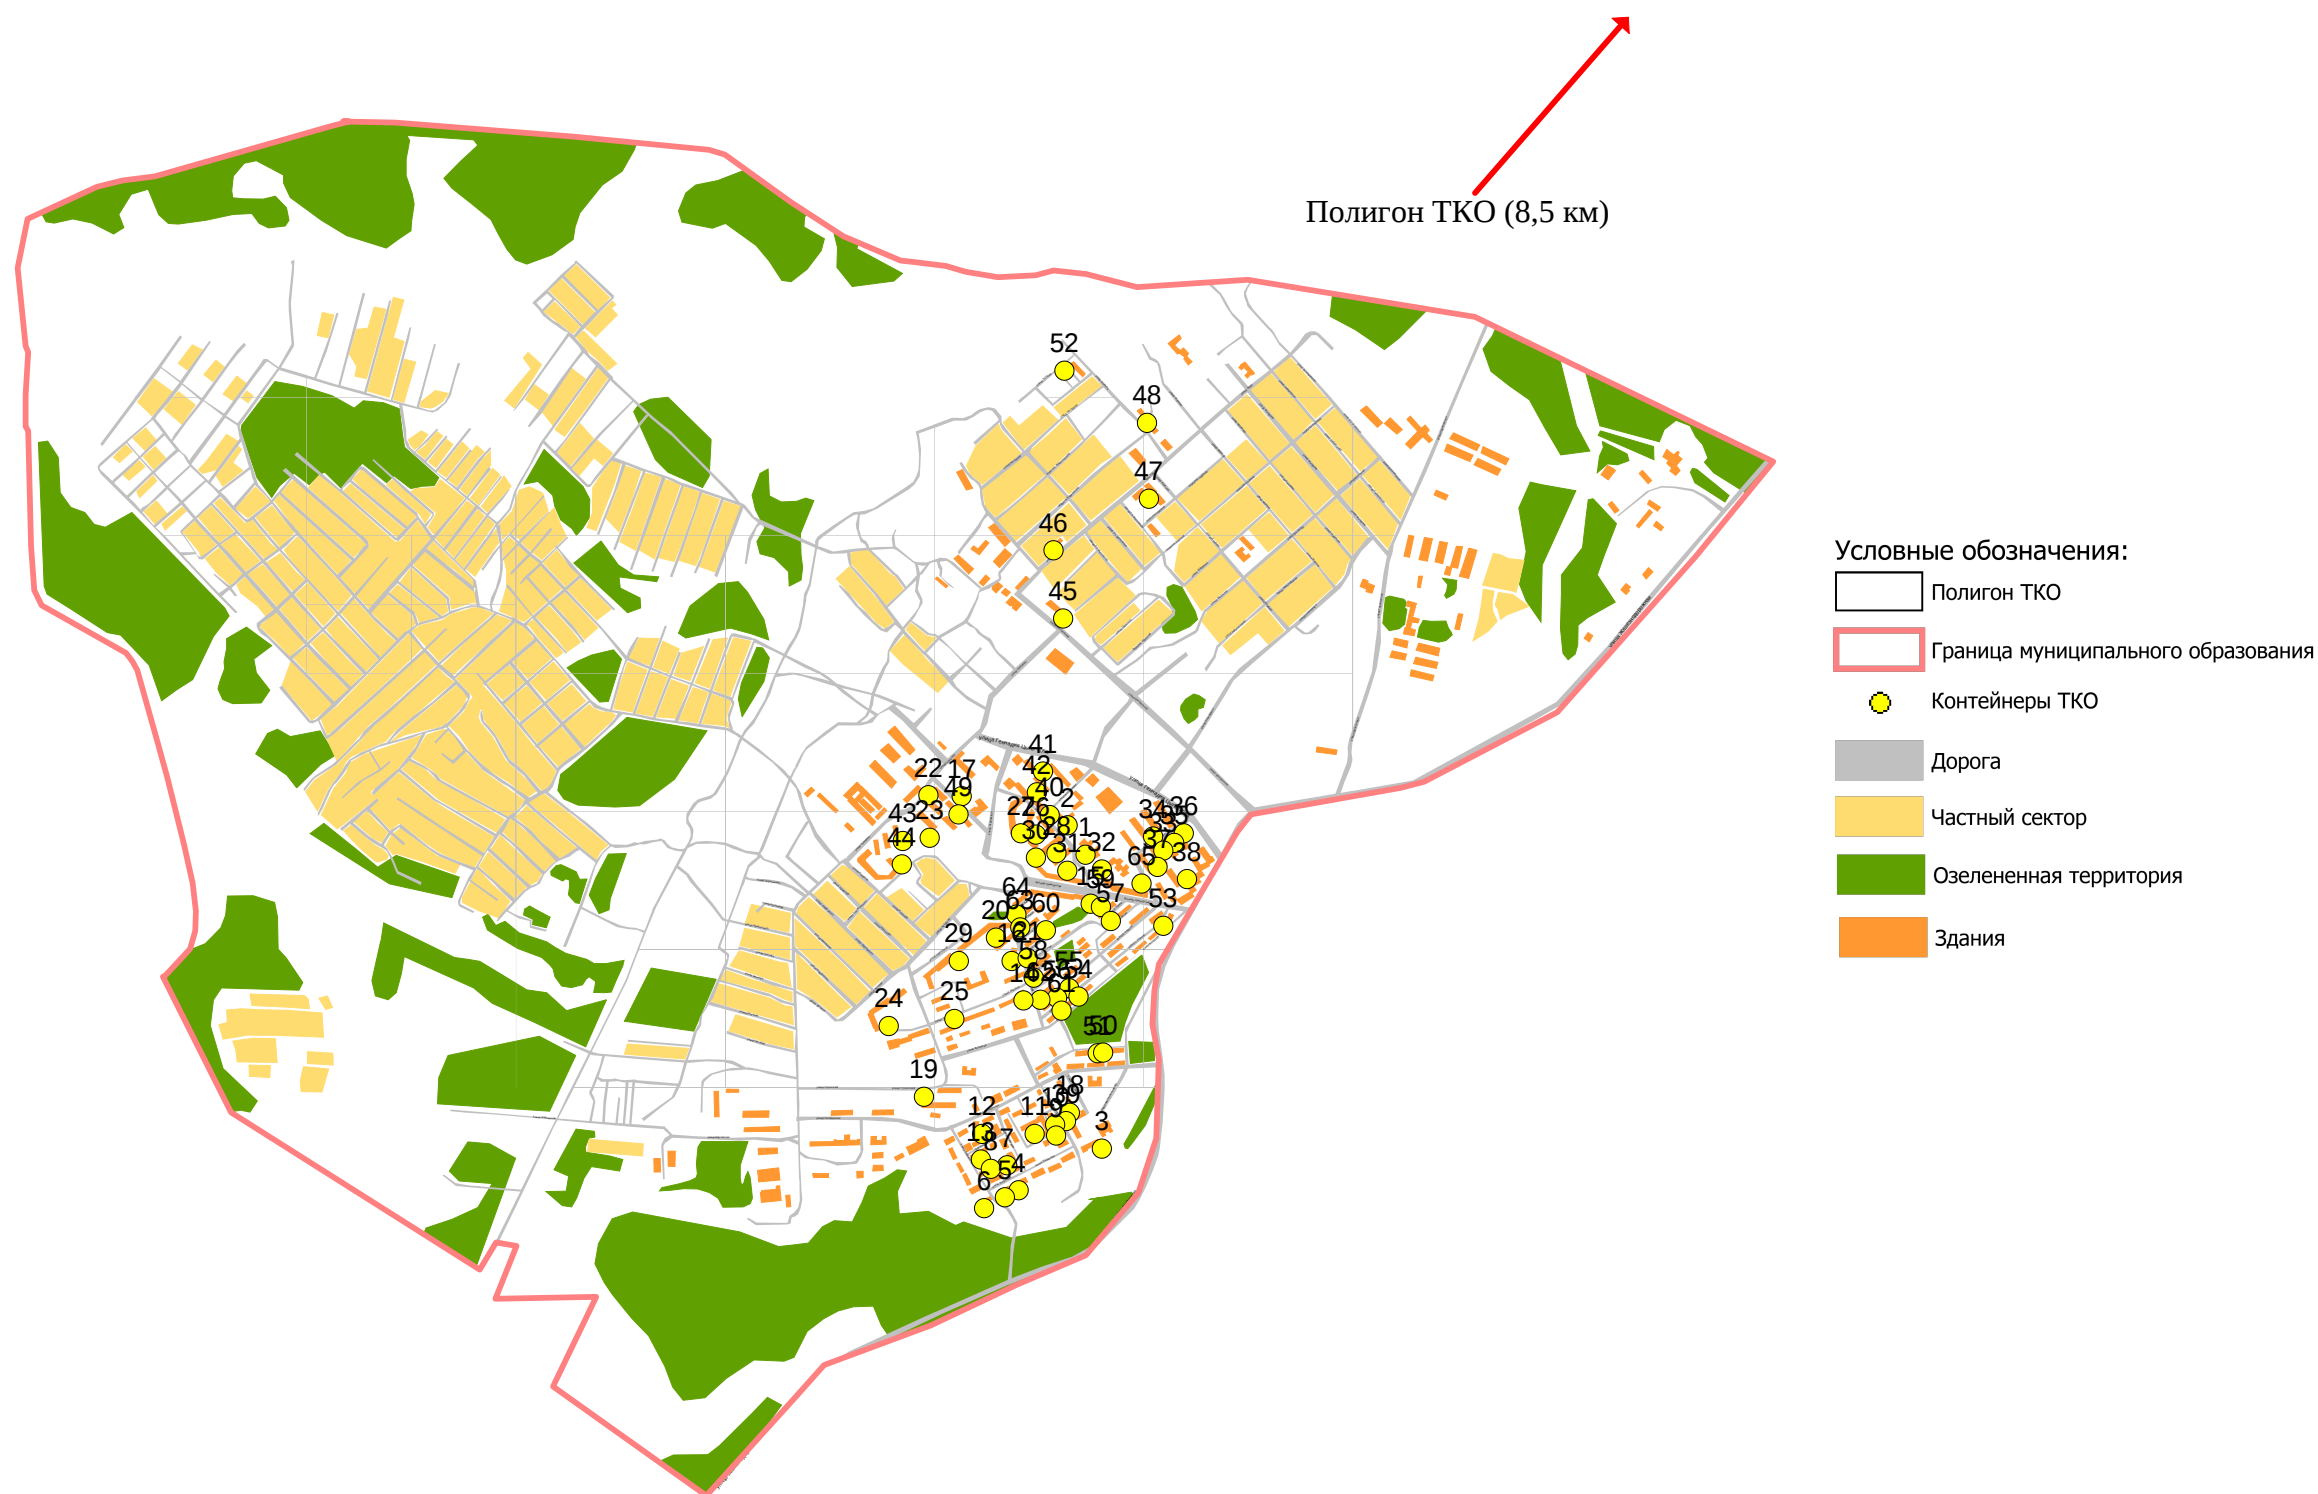


ПРИЛОЖЕНИЕ 1. КАРТА-СХЕМА ОБЪЕКТОВ САНИТАРНОЙ ОЧИСТКИ ГОРОДСКОГО ПОСЕЛЕНИЯ «РАБОЧИЙ ПОСЕЛОК ВАНИНО»

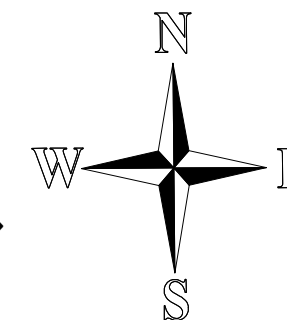

0 1
километры
Масштаб: 1:25 000