

Утверждаю:

Глава городского поселения
«Рабочий поселок Октябрьский»
Ванинского муниципального
района Хабаровского края



С.В.Веденев

ДОПОЛНЕНИЕ

**к территориальной графической схеме
размещения мест ТКО городского поселения
«Рабочий поселок Октябрьский» Ванинского
муниципального района Хабаровского края
(по улицам)**

Схема размещения мест (площадок) на территории ТКО с отражением данных о нахождении мест (площадок) накопления ТКО на карте Ваниского муниципального района городского поселения «Рабочий поселок Октябрьский»



НГЧ-8 ОАО «РЖД»

Расположение контейнерной площадки • *КП*

Фактическое расстояние от ближайшей стены до контейнерной площадки составляет 20 метров

Приложение №1

- Схема размещения площадок накопления твердых коммунальных отходов на территории административно-бытового комплекса эксплуатационного локомотивного депо Советская Гавань

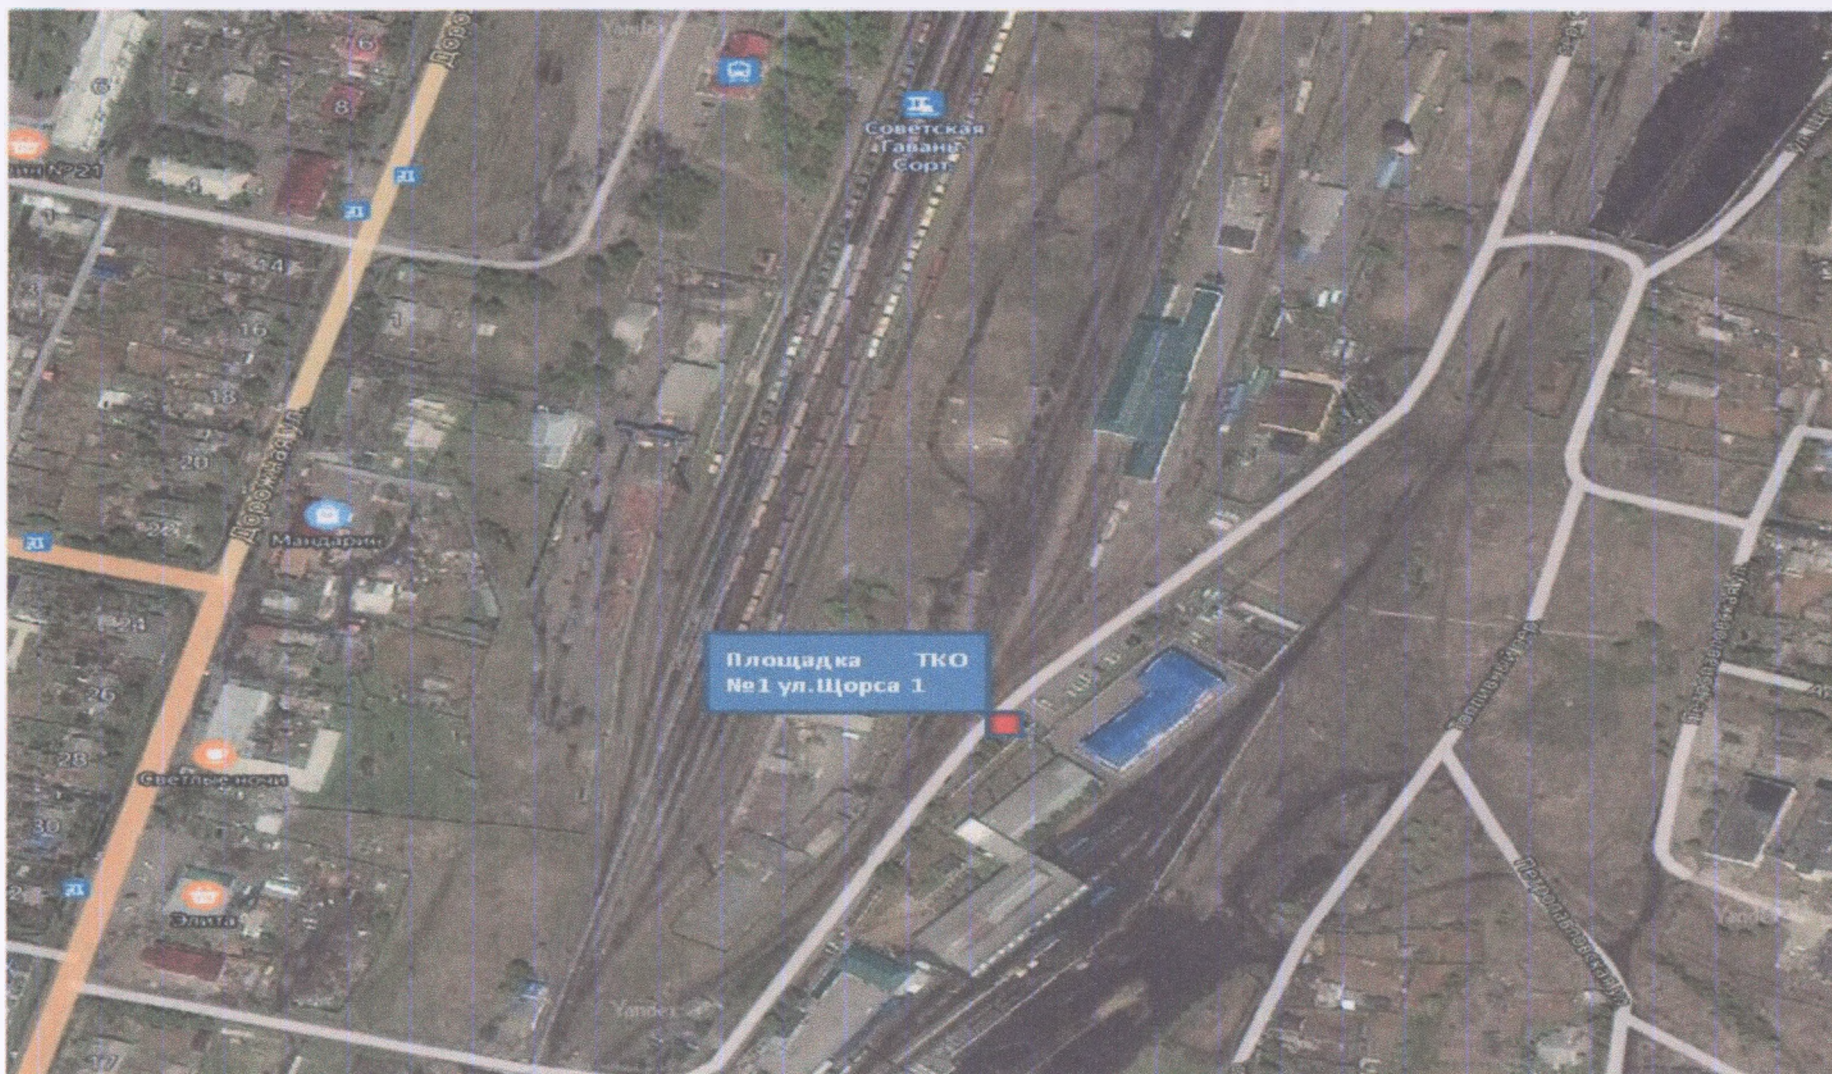


Схема размещения мест (площадок) накопления ТКО с отражением данных о нахождении мест (площадок) накопления ТКО на карте по котельной ст. Совгавань-Сортировочная ДТВУ-4




ДТВУ-4 ОАО «РЖД»

Расположение контейнерной площадки (котельная ст. Совгавань-сортировочная)

Фактическое расстояние от ближайшей стены до контейнерной площадки составляет 7 метров. (белой точкой отмечено место расположение контейнеров ТКО)

Схема размещения мест (площадок) накопления ТКО с отражением данных о нахождении мест (площадок) накопления ТКО на карте Ваниского муниципального района городского поселения «Рабочий поселок Октябрьский»

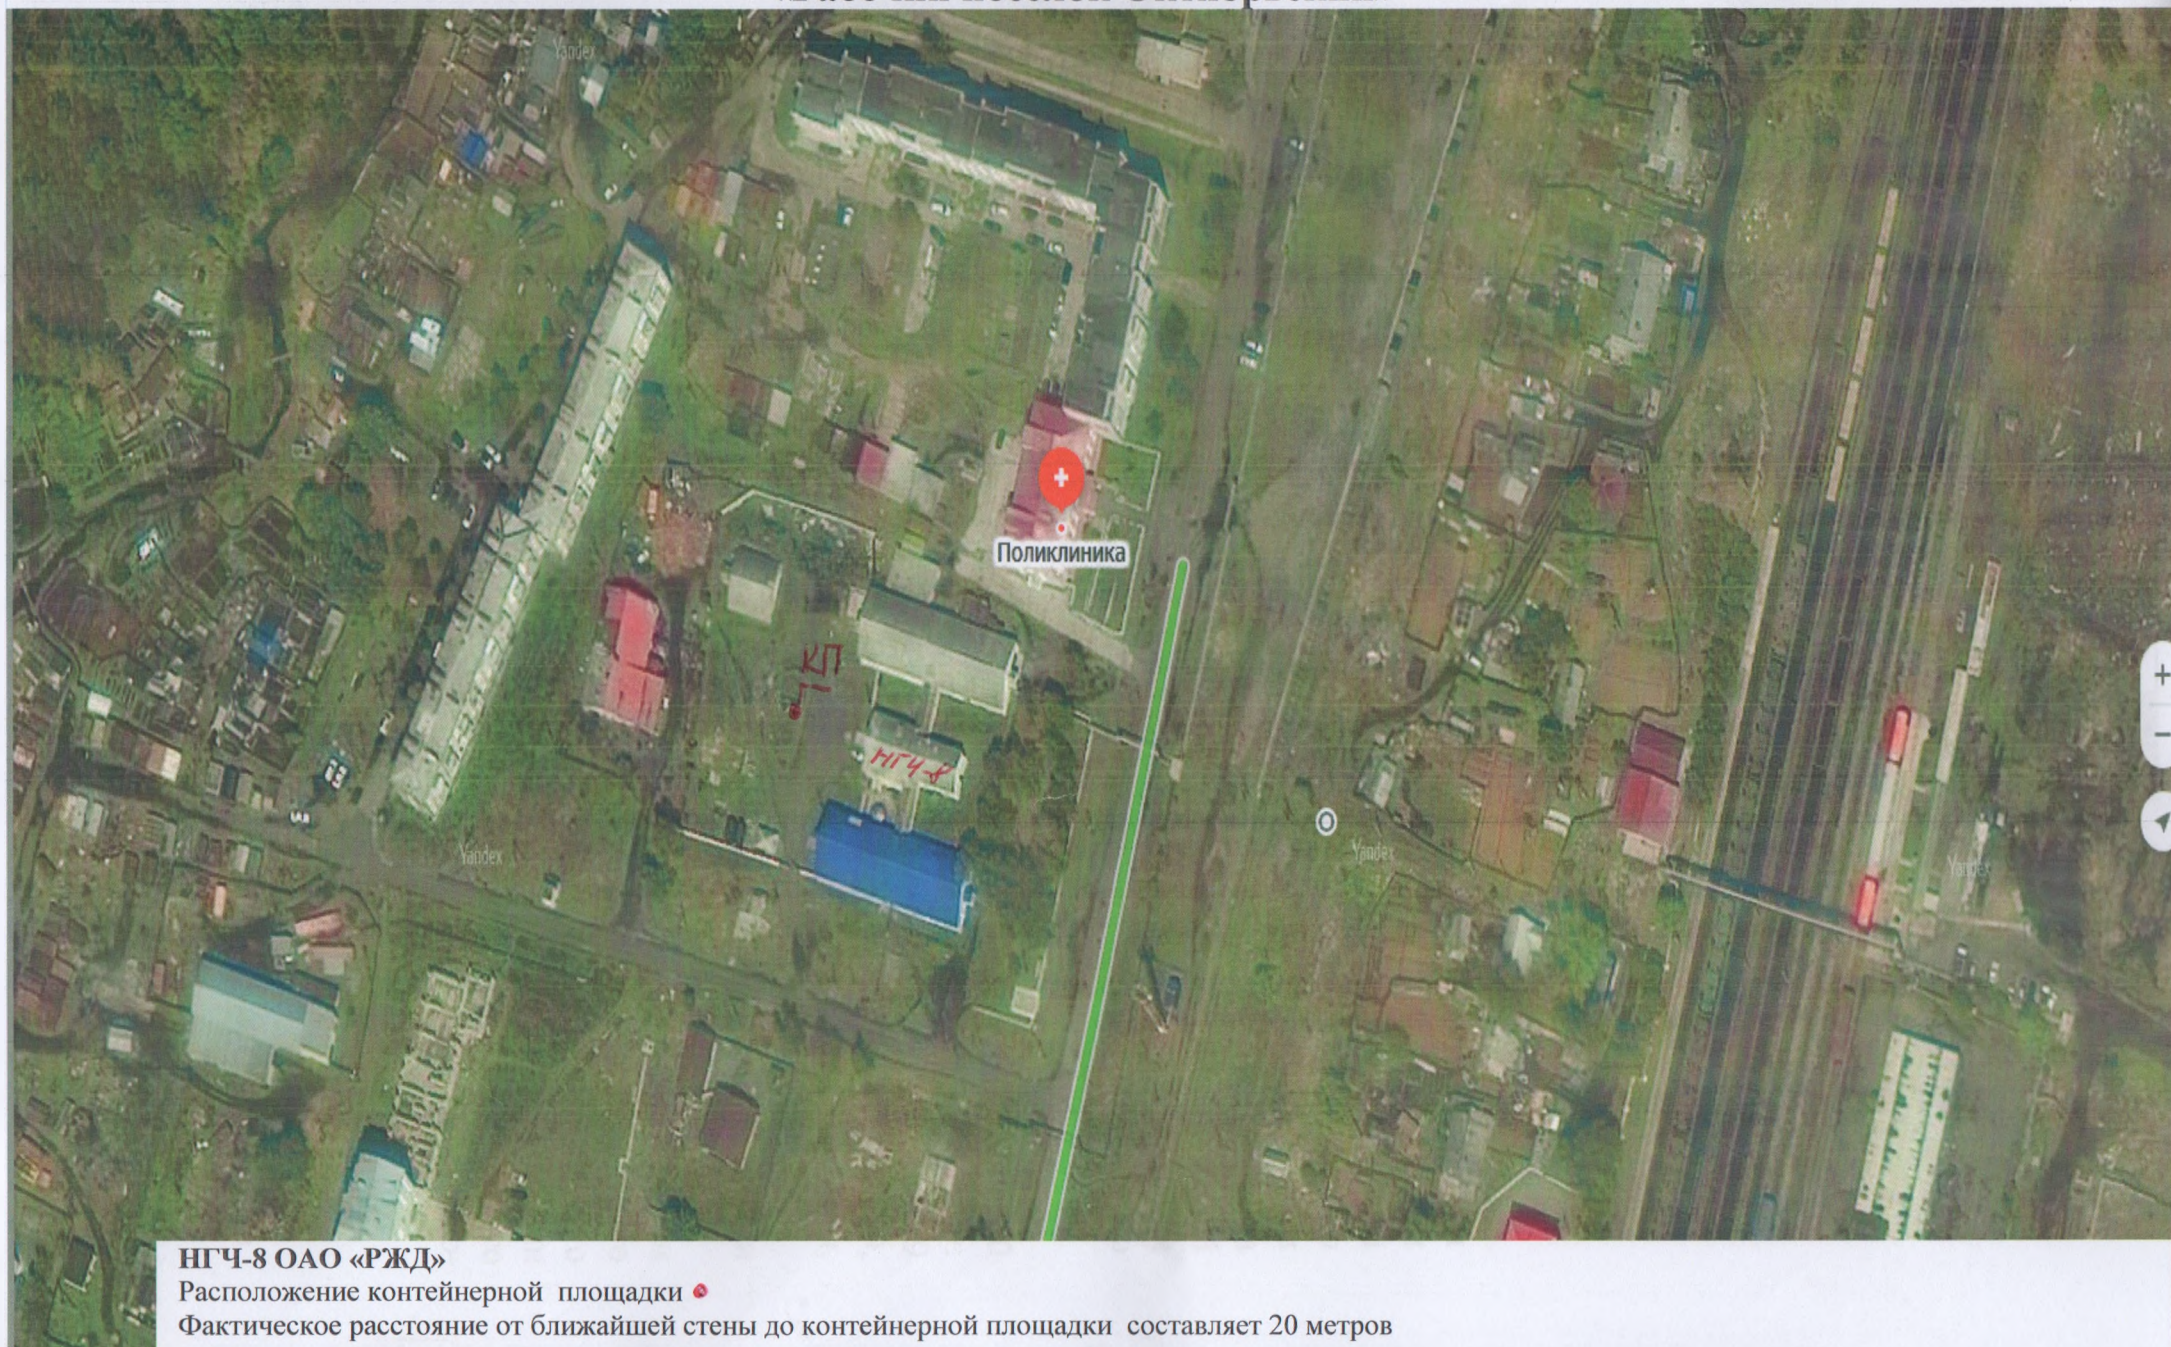

НГЧ-8 ОАО «РЖД»

Расположение контейнерной площадки

Фактическое расстояние от ближайшей стены до контейнерной площадки составляет 20 метров

Схема размещения контейнеров для сбора ТКО поселок Октябрьский, улица Щорса 1

(Советско-Гаванская дистанция пути.
пром.площадка 5¹⁰ 1)




**Схема размещения мест (площадок) накопления ТКО базы топлива
ст. Совгавань в Комсомольском отделе ХДМТО структурного подразделения
Росжелдорснаба – филиала ОАО «РЖД»**



Расположение контейнерной площадки

Фактическое расстояние от ближайшей стены здания до контейнерной площадки составляет 20 метров

КП – расположение контейнерной площадки

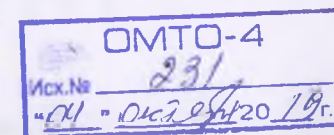

Масштаб 1:2000