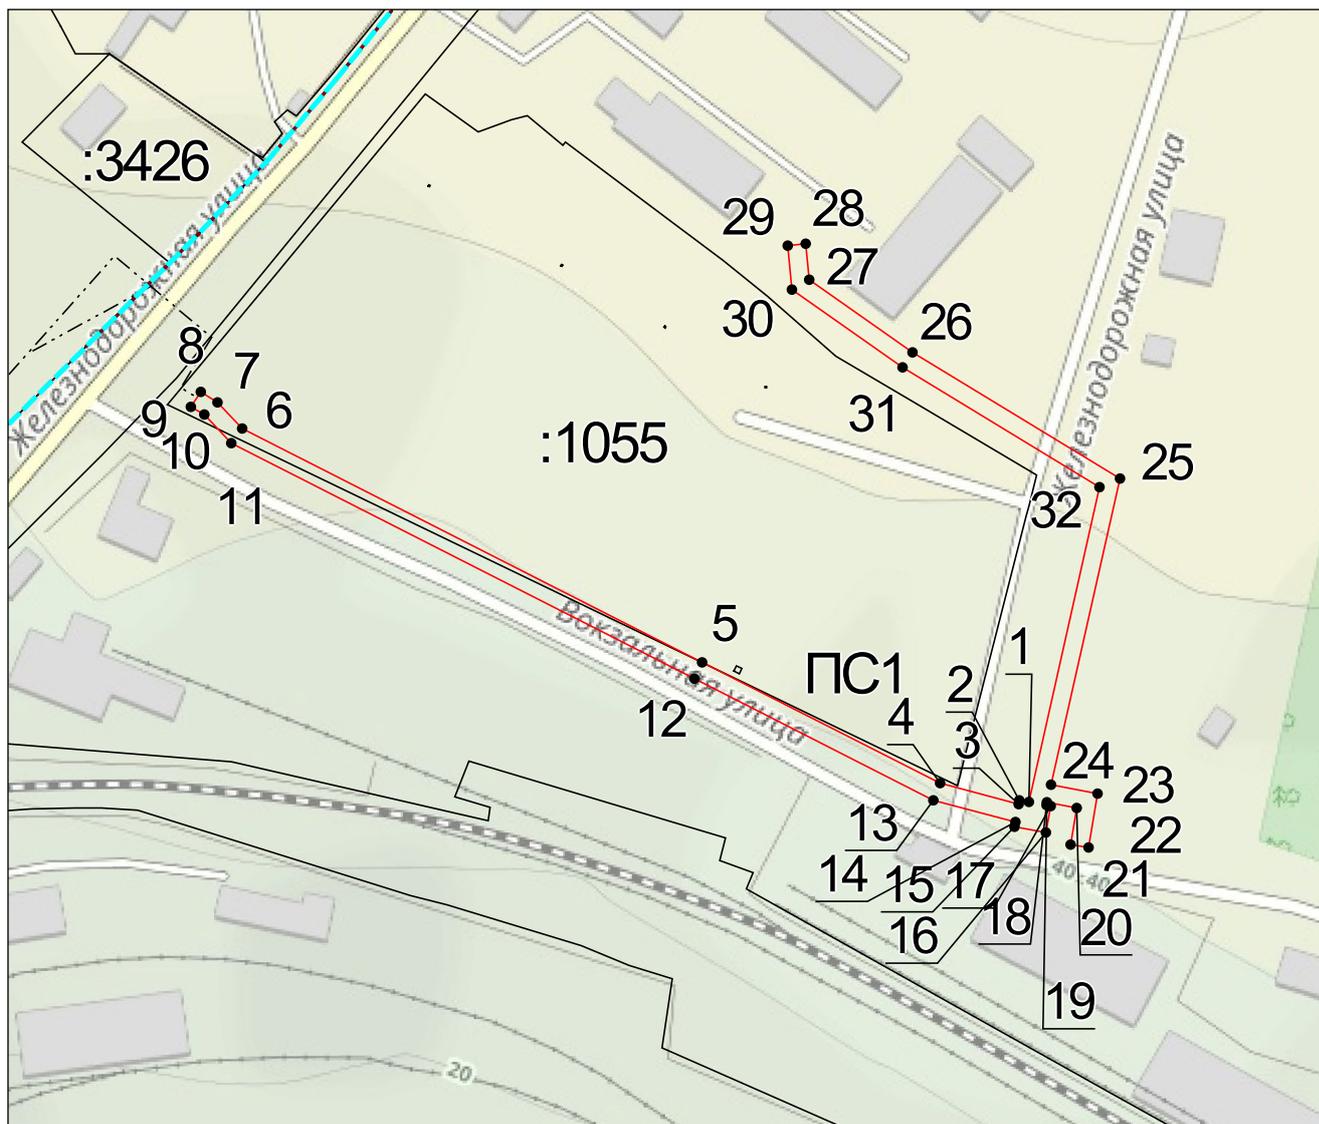


**ГРАФИЧЕСКОЕ ОПИСАНИЕ**

местоположения границ населенных пунктов, территориальных зон,  
особо охраняемых природных территорий,  
зон с особыми условиями использования территории

**Реконструкция сети водоснабжения в рамках строительства котельной, реконструкции  
тепловой сети от ТС-1 до ТС-2**

(наименование объекта, местоположение границ которого описано)

**План границ объекта**

Масштаб 1: 2500

**Используемые условные знаки и обозначения:**

- — граница объекта,
- - - — установленная граница муниципального образования,
- · - · - — установленная граница населенного пункта,
- — граница земельного участка,
- — характерная точка объекта.

Подпись \_\_\_\_\_

Дата « \_\_\_\_ » \_\_\_\_\_

2.

Место для оттиска печати (при наличии) лица, составившего описание местоположения границ объекта